
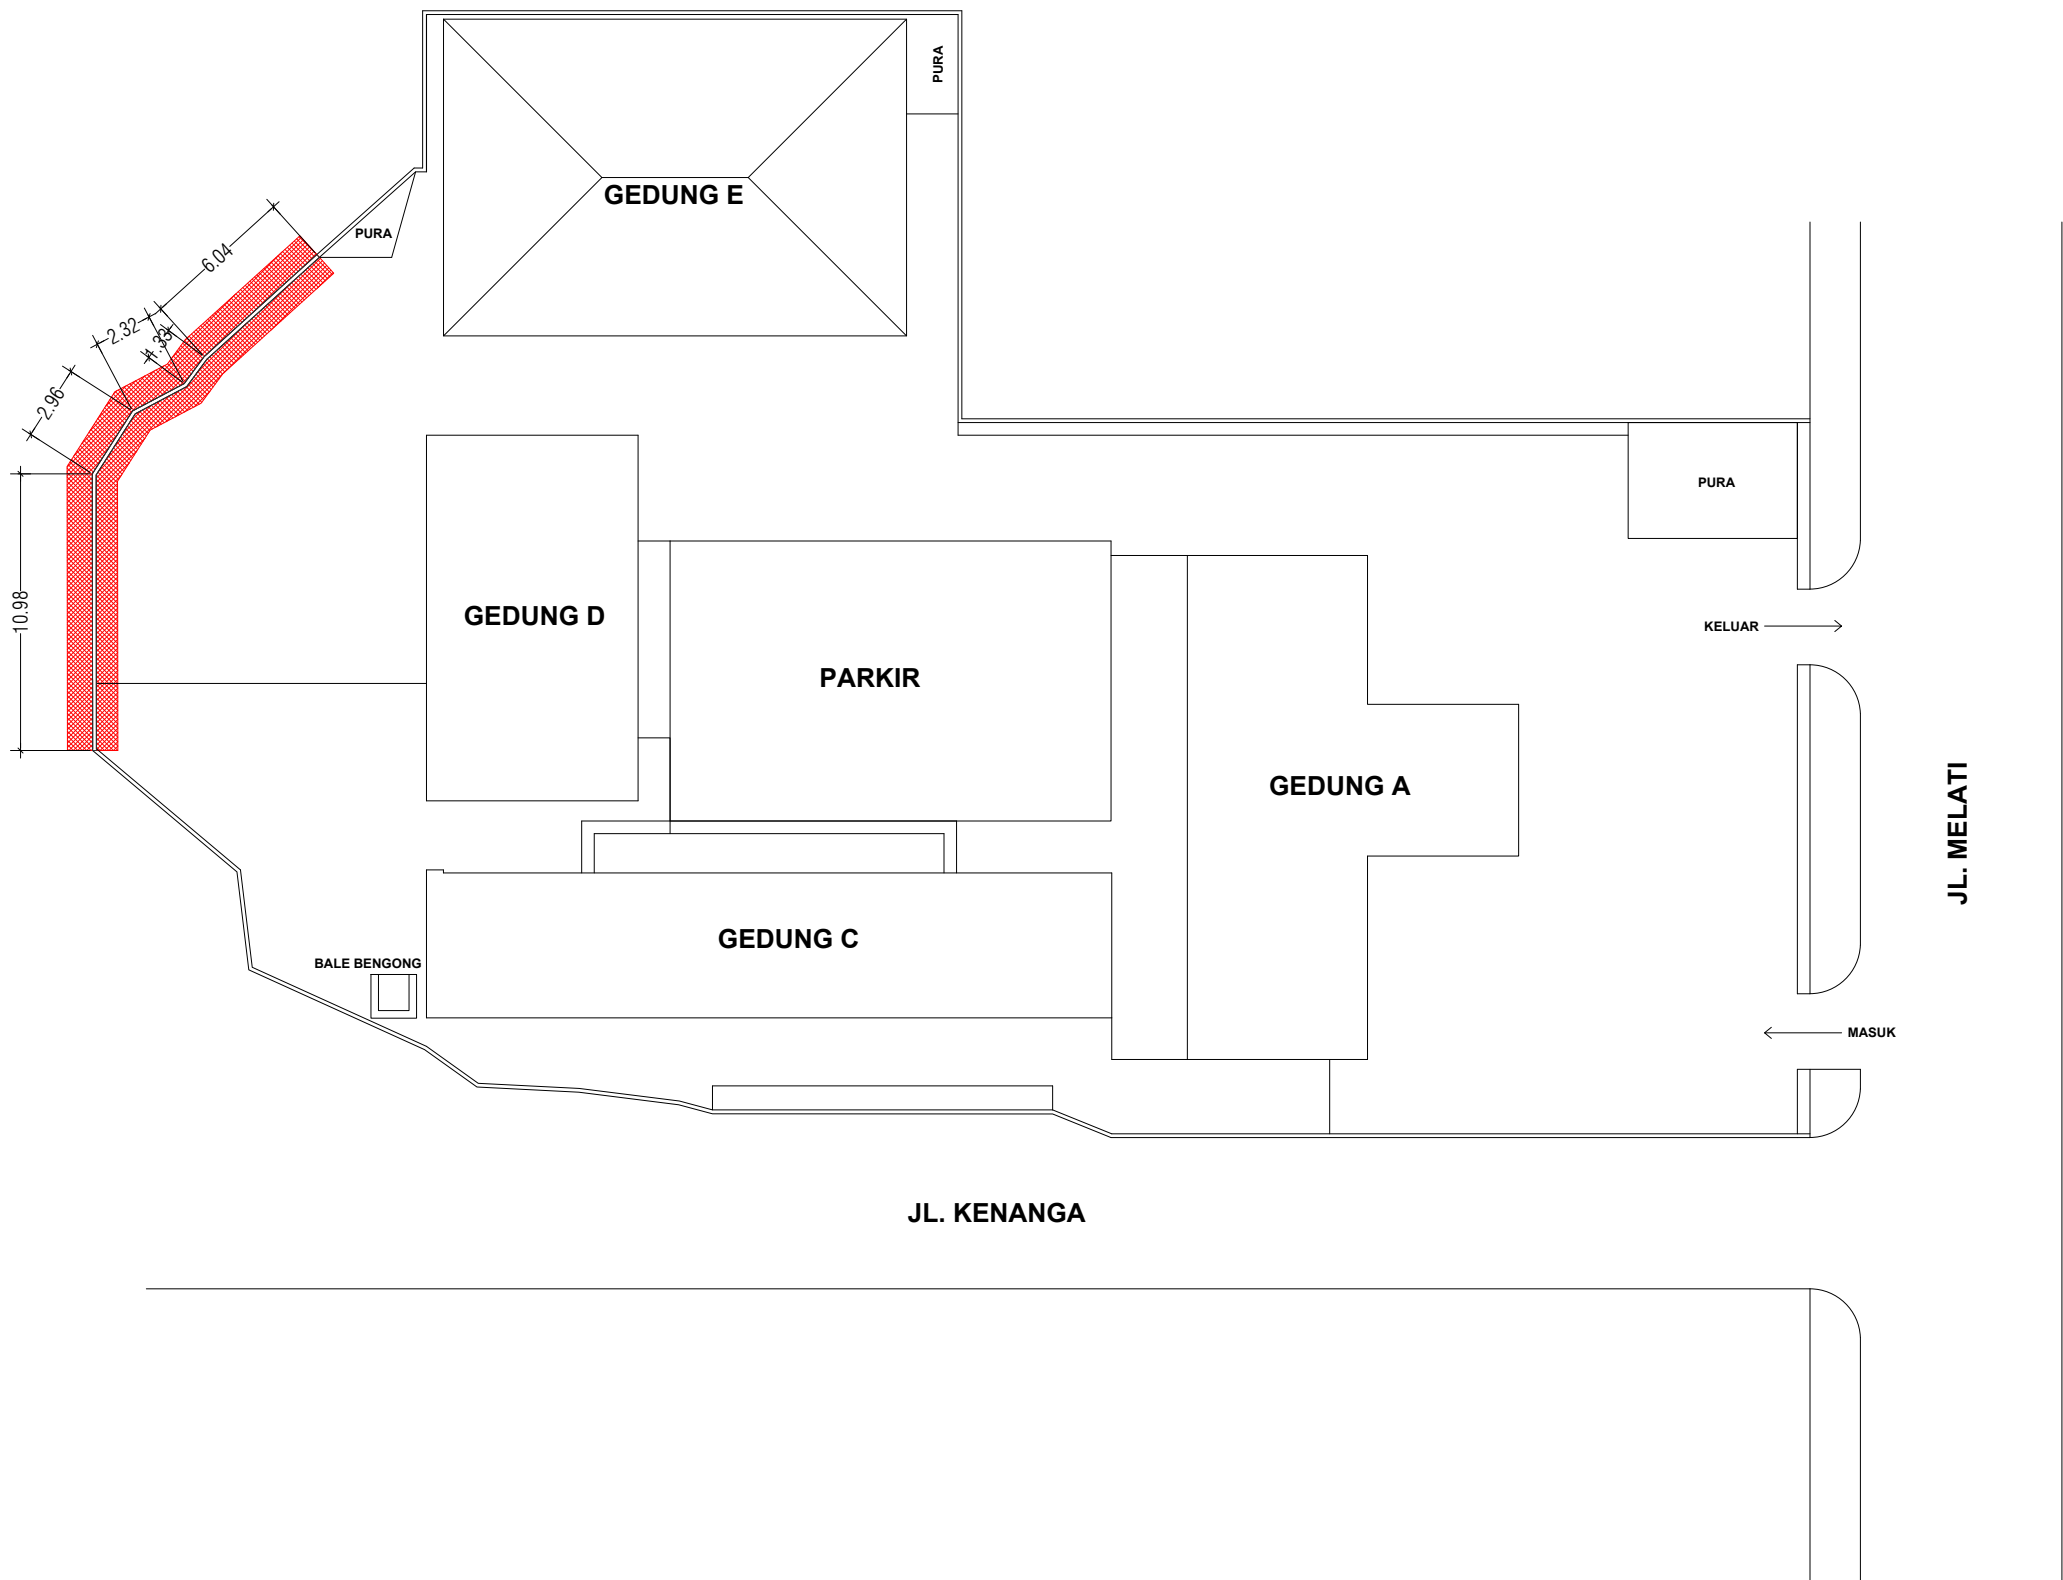


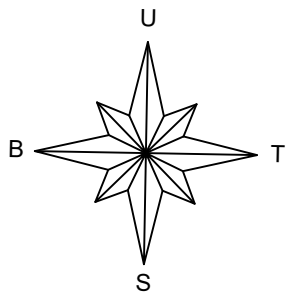

RENCANA REHABILITASI TEMBOK PENYENGKER

SKALA 1 : 300

 GOVERNMENT OF BALI PEMERINTAH PROVINSI BALI GOVERNMENT OF BALI BADAN RISET DAN INOVASI DAERAH BADAN RISET DAN INOVASI DAERAH JALAN MELATI NOMOR 23 DANGIN PURI KANGIN, DENPASAR (80233) TELEPON: (0381) 228365 EMAIL: info@bri.go.id
PEKERJAAN : BELANJA MODAL BANGUNAN GEDUNG KANTOR DAN BANGUNAN LAINNYA
LOKASI PEKERJAAN : JALAN MELATI NOMOR 23 DANGIN PURI KANGIN, DENPASAR (80233)
MENGETAHUI / MENSETUJUI : PENGGUNA ANGGARAN (PA) BADAN RISET DAN INOVASI DAERAH PROVINSI BALI
Dr. I Ketut Wica, S.Sos., MH NIP. 19721111 199403 1 009
MENSETUJUI : PEJABAT PEMBUAT KOMITMEN (PPK) PADA SEKRETARIAT BADAN RISET DAN INOVASI DAERAH PROVINSI BALI
Made Ayu Dwi Oktianti, SP.M.Si NIP. 19711002 199703 2 004
DIPERIKSA OLEH : PEJABAT PELAKSANA TEKNIK KEGIATAN (PPTK)
Made Ayu Dwi Oktianti, SP.M.Si NIP. 19711002 199703 2 004
DIGAMBAR OLEH : -
NAMA GAMBAR :
RENCANA REHABILITASI TEMBOK PENYENGKER
SKALA : 1:300

SKALA	NTS
-------	-----



PEKERJAAN :
BELANJA MODAL BANGUNAN GEDUNG KANTOR DAN
BANGUNAN LAINNYA

LOKASI PEKERJAAN :
JALAN MELATI NOMOR 23 DANGIN PURI KANGIN,
DENPASAR (80233)

MENGETAHUI / MENYETUJUI :
PENGGUNA ANGGARAN (PA)
BADAN RISET DAN INOVASI DAERAH
PROVINSI BALI

Dr. I Ketut Wica, S.Sos., MH
NIP. 19721111 199403 1 009

MENYETUJUI :
PEJABAT PEMBUAT KOMITMEN (PPK)
PADA SEKRETARIAT BADAN RISET DAN INOVASI
DAERAH PROVINSI BALI

Made Ayu Dwi Oktarianti, SP.M.Si
NIP. 19711002 199703 2 004

DIPERIKSA OLEH :
PEJABAT PELAKSANA TEKNIS KEGIATAN (PPTK)

Made Ayu Dwi Oktarianti, SP.M.Si
NIP. 19711002 199703 2 004

DIGAMBAR OLEH :

—

NAMA GAMBAR :

TAMBOK EXISTING

SKALA :

NTS



PEKERJAAN :
BELANJA MODAL BANGUNAN GEDUNG KANTOR DAN
BANGUNAN LAINNYA

LOKASI PEKERJAAN :
JALAN MELATI NOMOR 23 DANGIN PURI KANGIN,
DENPASAR (80233)

MENGETAHUI / MENYETUJUI :
PENGUNA ANGGARAN (PA)
BADAN RISET DAN INOVASI DAERAH
PROVINSI BALI

Dr. I Ketut Wica, S.Sos., MH
NIP. 19721111 199403 1 009

MENYETUJUI :
PEJABAT PEMBUAT KOMITMEN (PPK)
PADA SEKRETARIAT BADAN RISET DAN INOVASI
DAERAH PROVINSI BALI

Made Ayu Dwi Oktarianti, SP.M.Si
NIP. 19711002 199703 2 004

DIPERIKSA OLEH :
PEJABAT PELAKSANA TEKNIK KEGIATAN (PPTK)

Made Ayu Dwi Oktarianti, SP.M.Si
NIP. 19711002 199703 2 004


DIGAMBAR OLEH :

NAMA GAMBAR :

**TAMPAK
PENYENGKER**


SKALA :

1 : 20

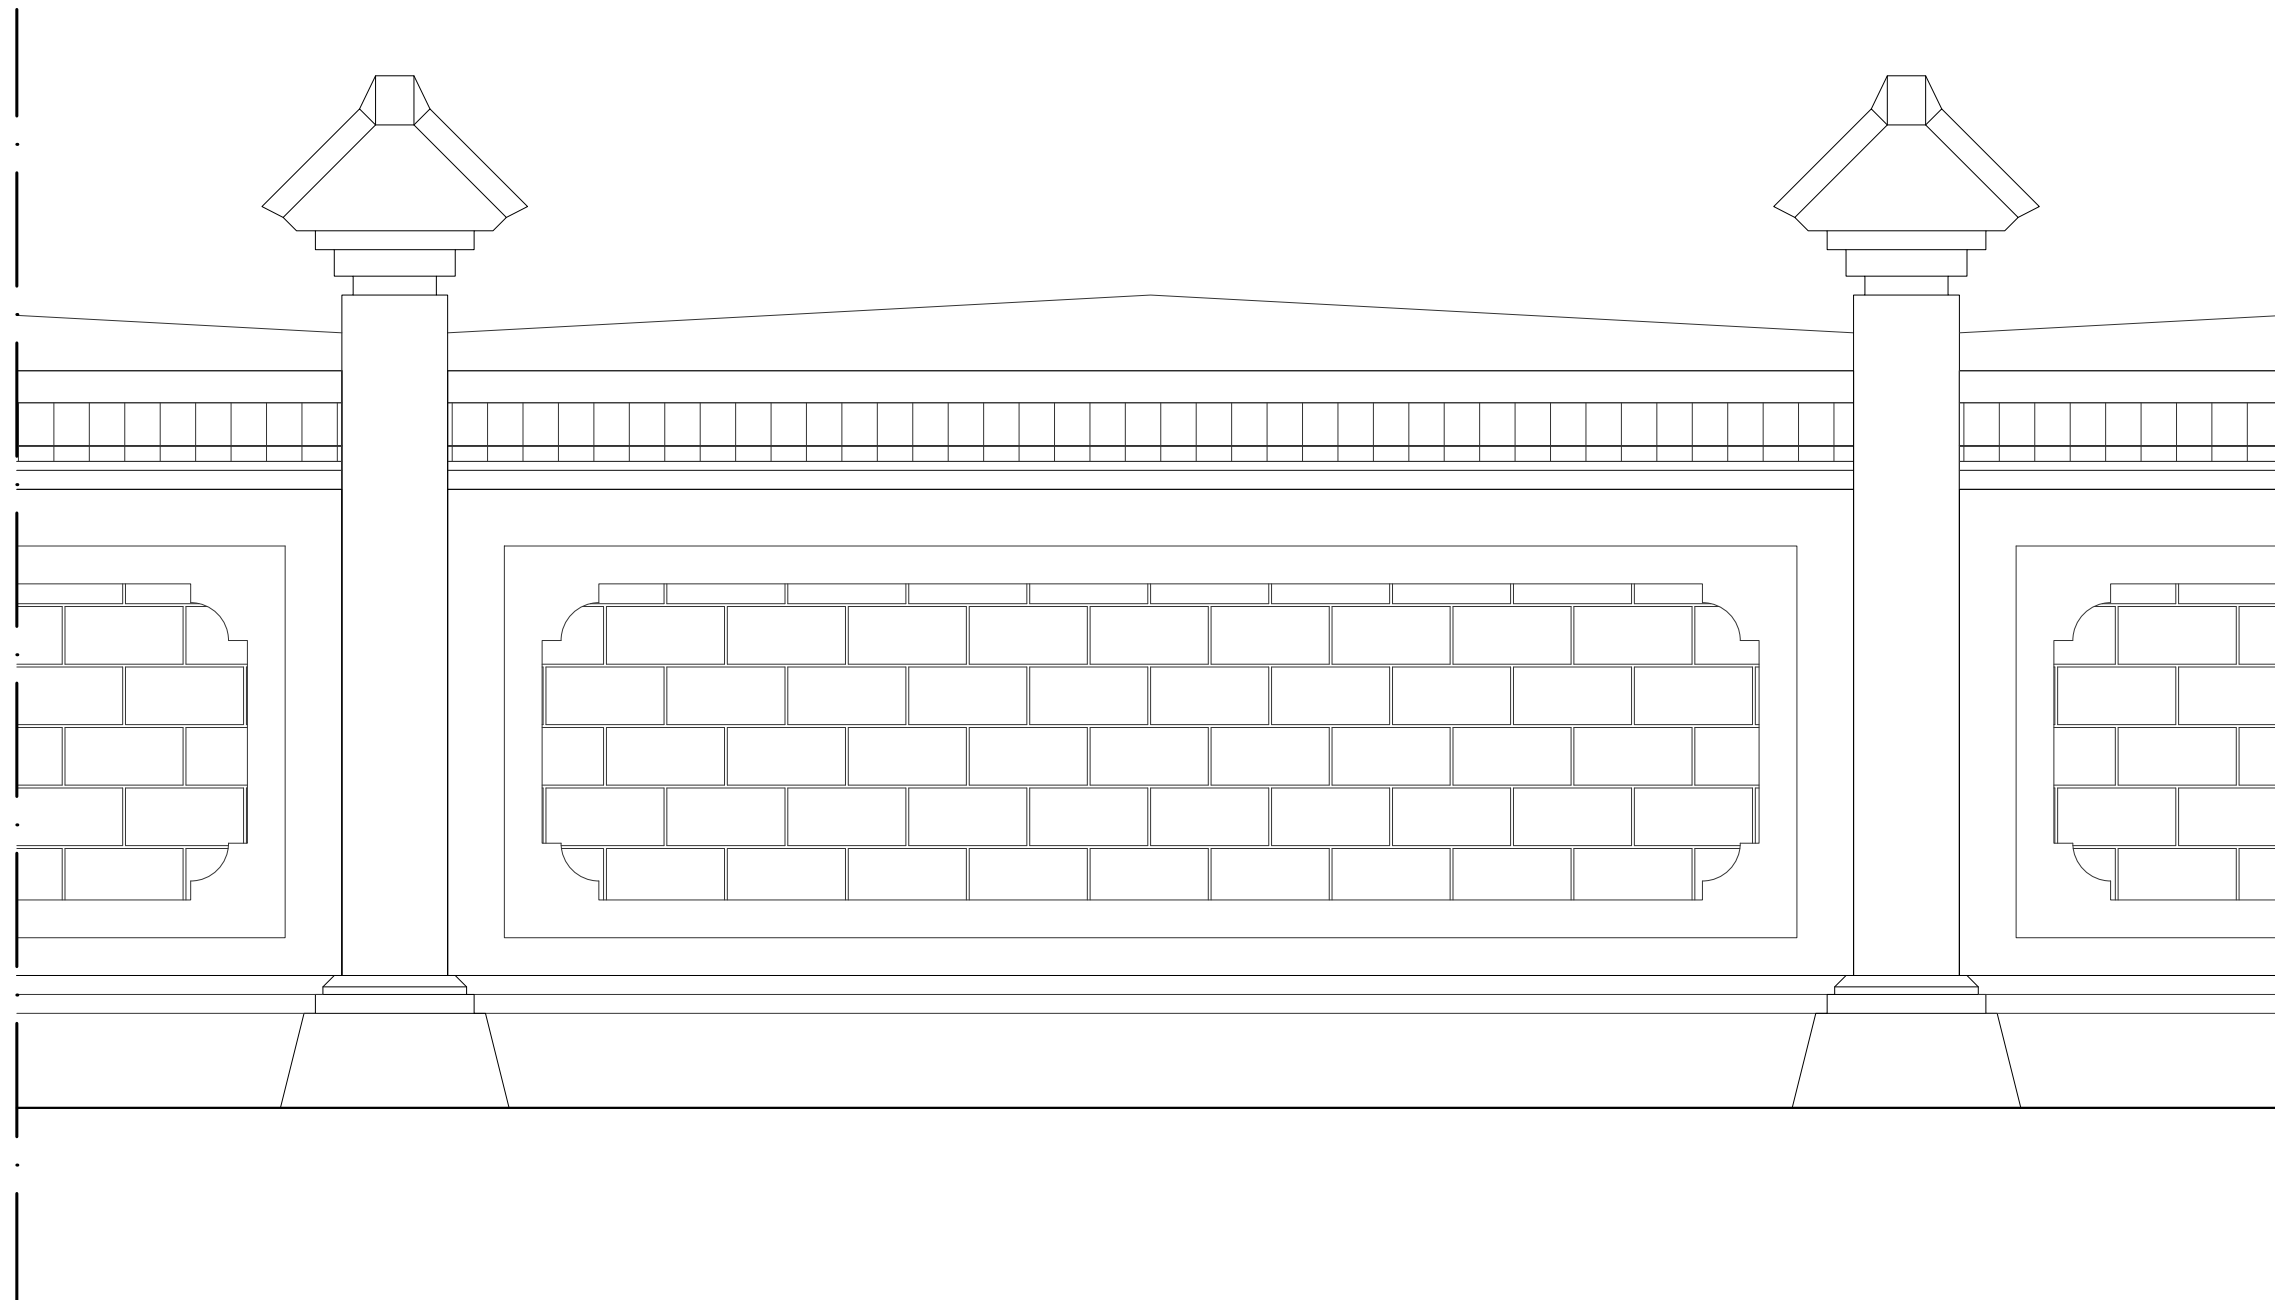

TAMPAK PENYENGKER

SKALA 1 : 20

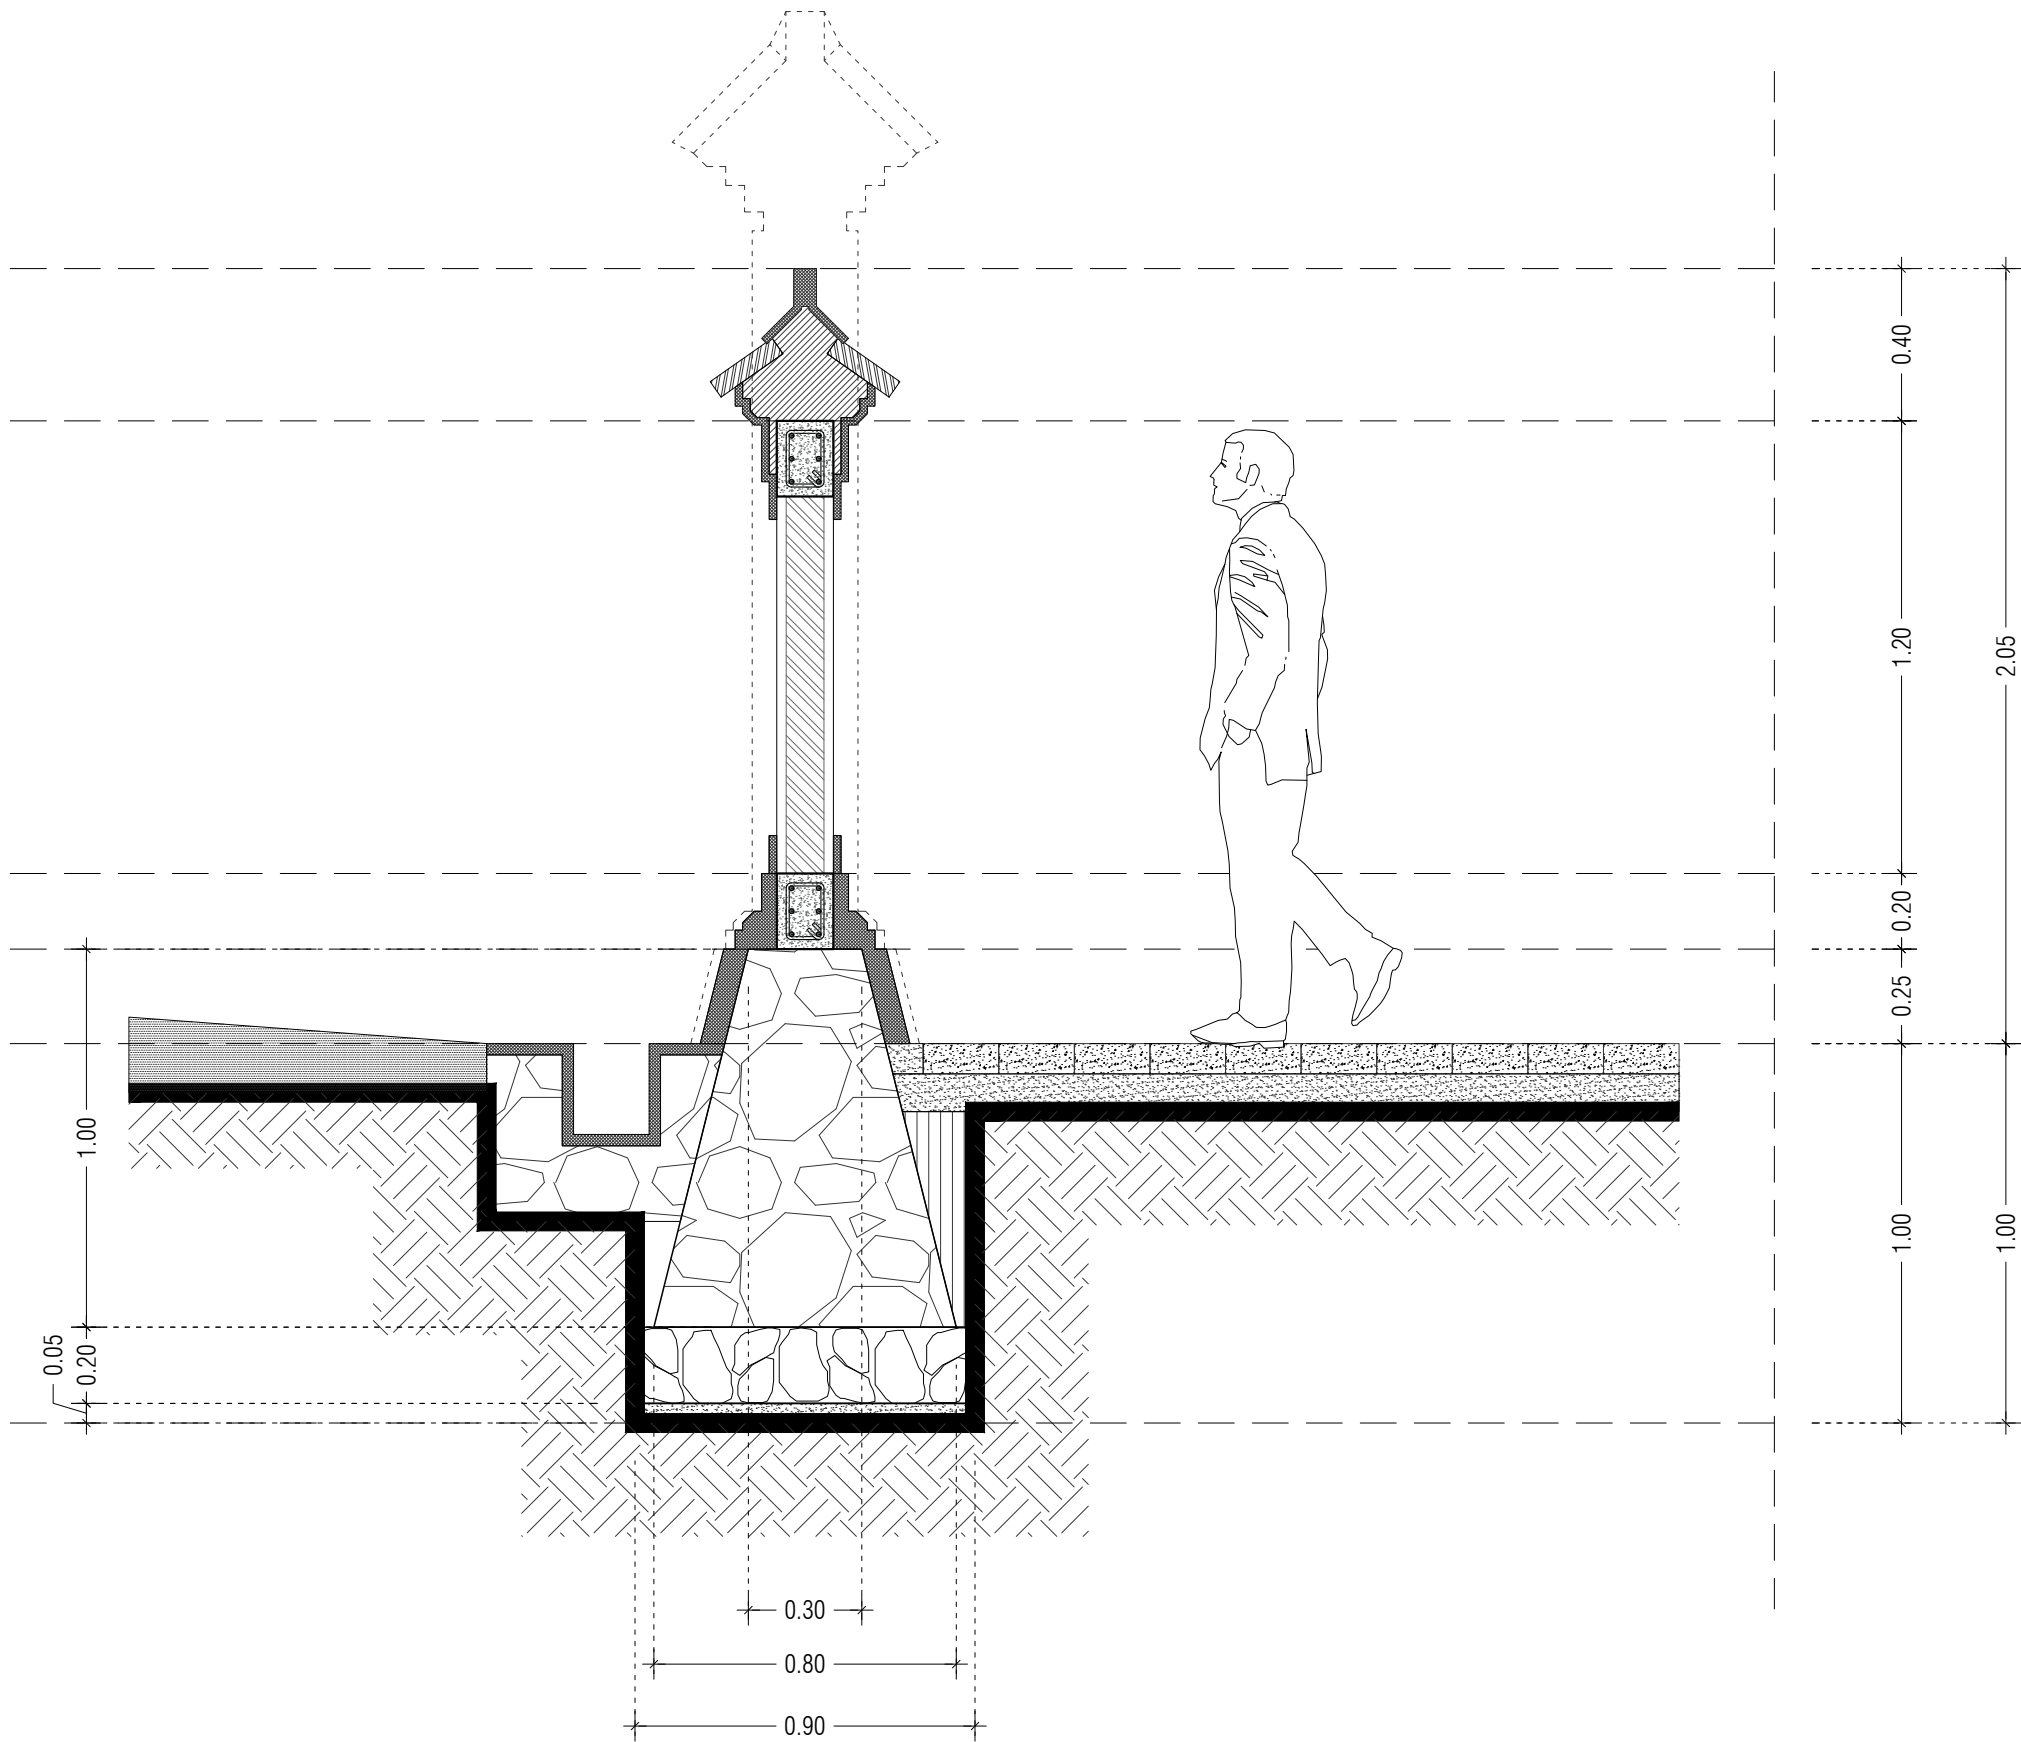

DETAIL PENYENGKER

SKALA 1 : 20

 PEMERINTAH PROVINSI BALI BADAN RISET DAN INOVASI DAERAH JALAN MELATI NOMOR 23 DANGIN PURI KANGIN, DENPASAR (80233) TELEPON : (0381) 228365 EMAIL : bidan@bali.go.id WEB : bidan.bali.go.id
PEKERJAAN : BELANJA MODAL BANGUNAN GEDUNG KANTOR DAN BANGUNAN LAINNYA
LOKASI PEKERJAAN : JALAN MELATI NOMOR 23 DANGIN PURI KANGIN, DENPASAR (80233)
MENGETAHUI / MENSETUJUI : PENGGUNA ANGGARAN (PA) BADAN RISET DAN INOVASI DAERAH PROVINSI BALI
Dr. I Ketut Wica, S.Sos., MH NIP. 19721111 199403 1 009
MENSETUJUI : PEJABAT PEMBUAT KOMITMEN (PPK) PADA SEKRETARIAT BADAN RISET DAN INOVASI DAERAH PROVINSI BALI
Made Ayu Dwi Oktianti, SP.M.Si NIP. 19711002 199703 2 004
DIPERIKSA OLEH : PEJABAT PELAKSANA TEKNIS KEGIATAN (PPTK)
Made Ayu Dwi Oktianti, SP.M.Si NIP. 19711002 199703 2 004
DIGAMBAR OLEH : :
NAMA GAMBAR :
DETAIL PENYENGKER
SKALA : 1 : 20

DETAIL PADURAKSA



VIEW 3D INTERIOR LOBBY

SKALA : NTS



PEKERJAAN :

BELANJA MODAL BANGUNAN GEDUNG KANTOR DAN BANGUNAN LAINNYA

LOKASI PEKERJAAN :
JALAN MELATI NOMOR 23 DANGIN PURI KANGIN,
DENPASAR (80233)

MENGETAHUI / MENSETUJUI :
PENGUNA ANGGARAN (PA)
BADAN RISET DAN INOVASI DAERAH
PROVINSI BALI

Dr. I Ketut Wica, S.Sos., MH
NIP. 19721111 199403 1 009

MENYETUJUI :
PEJABAT PEMBUAT KOMITMEN (PPK)
PADA SEKRETARIAT BADAN RISET DAN INOVASI
DAERAH PROVINSI BALI

Made Ayu Dwi Oktarianti, SP.M.Si
NIP. 19711002 199703 2 004

DIPERIKSA OLEH :
PEJABAT PELAKSANA TEKNIS KEGIATAN (PPTK)

Made Ayu Dwi Oktarianti, SP.M.Si
NIP. 19711002 199703 2 004

DIGAMBAR OLEH :

NAMA GAMBAR :

VIEW 3D INTERIOR LOBBY

SKALA :

NTS



VIEW 3D INTERIOR LOBBY

SKALA : NTS



PEKERJAAN :
BELANJA MODAL BANGUNAN GEDUNG KANTOR DAN BANGUNAN LAINNYA

LOKASI PEKERJAAN :
JALAN MELATI NOMOR 23 DANGIN PURI KANGIN, DENPASAR (80233)

MENGETAHUI / MENYETUJUI :
PENGGUNA ANGGARAN (PA)
BADAN RISET DAN INOVASI DAERAH PROVINSI BALI

Dr. I Ketut Wica, S.Sos., MH
NIP. 19721111 199403 1 009

MENYETUJUI :
PEJABAT PEMBUAT KOMITMEN (PPK)
PADA SEKRETARIAT BADAN RISET DAN INOVASI DAERAH PROVINSI BALI

Made Ayu Dwi Oktianti, SP.M.Si
NIP. 19711002 199703 2 004

DIPERIKSA OLEH :
PEJABAT PELAKSANA TEKNIS KEGIATAN (PPTK)

Made Ayu Dwi Oktianti, SP.M.Si
NIP. 19711002 199703 2 004

DIGAMBAR OLEH :

-

NAMA GAMBAR :

VIEW 3D INTERIOR LOBBY

SKALA :

NTS



[VIEW 3D INTERIOR LOBBY](#)

SKALA : NTS



PEKERJAAN :
BELANJA MODAL BANGUNAN GEDUNG KANTOR DAN
BANGUNAN LAINNYA

LOKASI PEKERJAAN :
JALAN MELATI NOMOR 23 DANGIN PURI KANGIN,
DENPASAR (80233)

MENGETAHUI / MENYETUJUI :
PENGUNA ANGGARAN (PA)
BADAN RISET DAN INOVASI DAERAH
PROVINSI BALI

Dr. I Ketut Wica, S.Sos., MH
NIP. 19721111 199403 1 009

MENYETUJUI :
PEJABAT PEMBUAT KOMITMEN (PPK)
PADA SEKRETARIAT BADAN RISET DAN INOVASI
DAERAH PROVINSI BALI

Made Ayu Dwi Oktarianti, SP.M.Si
NIP. 19711002 199703 2 004

DIPERIKSA OLEH :
PEJABAT PELAKSANA TEKNIS KEGIATAN (PPTK)

Made Ayu Dwi Oktarianti, SP.M.Si
NIP. 19711002 199703 2 004

DIGAMBAR OLEH :

NAMA GAMBAR :

VIEW 3D INTERIOR LOBBY

SKALA :

NTS



SKALA : NTS

NTS

VIEW 3D INTERIOR LOBBY

SKALA : NTS



PEKERJAAN :
BELANJA MODAL BANGUNAN GEDUNG KANTOR DAN
BANGUNAN LAINNYA

LOKASI PEKERJAAN :
JALAN MELATI NOMOR 23 DANGIN PURI KANGIN,
DENPASAR (80233)

MENGETAHUI / MENYETUJUI :

PENGUNA ANGGARAN (PA)
BADAN RISET DAN INOVASI DAERAH
PROVINSI BALI

Dr. I Ketut Wica, S.Sos., MH
NIP. 19721111 199403 1 009

MENYETUJUI :
PEJABAT PEMBUAT KOMITMEN (PPK)
PADA SEKRETARIAT BADAN RISET DAN INOVASI
DAERAH PROVINSI BALI

Made Ayu Dwi Oktarianti, SP.M.Si
NIP. 19711002 199703 2 004

DIPERIKSA OLEH :
PEJABAT PELAKSANA TEKNIK KEGIATAN (PPTK)

Made Ayu Dwi Oktarianti, SP.M.Si
NIP. 19711002 199703 2 004

DIGAMBAR OLEH :

—

NAMA GAMBAR :

VIEW 3D INTERIOR LOBBY

SKALA :

NTS



VIEW 3D INTERIOR LOBBY

SKALA : NTS



PEKERJAAN :

BELANJA MODAL BANGUNAN GEDUNG KANTOR DAN BANGUNAN LAINNYA

LOKASI PEKERJAAN :
JALAN MELATI NOMOR 23 DANGIN PURI KANGIN,
DENPASAR (80233)

MENGETAHUI / MENYETUJUI :
PENGUNA ANGGARAN (PA)
BADAN RISET DAN INOVASI DAERAH
PROVINSI BALI

Dr. I Ketut Wica, S.Sos., MH
NIP. 19721111 199403 1 009

MENYETUJUI :
PEJABAT PEMBUAT KOMITMEN (PPK)
PADA SEKRETARIAT BADAN RISET DAN INOVASI
DAERAH PROVINSI BALI

Made Ayu Dwi Oktarianti, SP.M.Si
NIP. 19711002 199703 2 004

DIPERIKSA OLEH :
PEJABAT PELAKSANA TEKNIS KEGIATAN (PPTK)

Made Ayu Dwi Oktarianti, SP.M.Si
NIP. 19711002 199703 2 004

DIGAMBAR OLEH :

NAMA GAMBAR :

VIEW 3D INTERIOR LOBBY

SKALA :

NTS



VIEW 3D INTERIOR LOBBY

SKALA : NTS

 PEMERINTAH PROVINSI BALI BADAN RISET DAN INOVASI DAERAH JALAN MELATI NOMOR 23 DANGIN PURI KANGIN, DENPASAR (80233) TELEPON: (0381) 228365 EMAIL: info@brikenbali.go.id WEB: brikenbali.go.id
PEKERJAAN : BELANJA MODAL BANGUNAN GEDUNG KANTOR DAN BANGUNAN LAINNYA
LOKASI PEKERJAAN : JALAN MELATI NOMOR 23 DANGIN PURI KANGIN, DENPASAR (80233)
MENGETAHUI / MENYETUJUI : PENGGUNA ANGGARAN (PA) BADAN RISET DAN INOVASI DAERAH PROVINSI BALI
Dr. I Ketut Wica, S.Sos., MH NIP. 19721111 199403 1 009
MENYETUJUI : PEJABAT PEMBUAT KOMITMEN (PPK) PADA SEKRETARIAT BADAN RISET DAN INOVASI DAERAH PROVINSI BALI
Made Ayu Dwi Oktianti, SP.M.Si NIP. 19711002 199703 2 004
DIPERIKSA OLEH : PEJABAT PELAKSANA TEKNIS KEGIATAN (PPTK)
Made Ayu Dwi Oktianti, SP.M.Si NIP. 19711002 199703 2 004
DIGAMBAR OLEH :
NAMA GAMBAR :
VIEW 3D INTERIOR LOBBY
SKALA :
NTS

SKALA : NTS

SKALA :

NTS